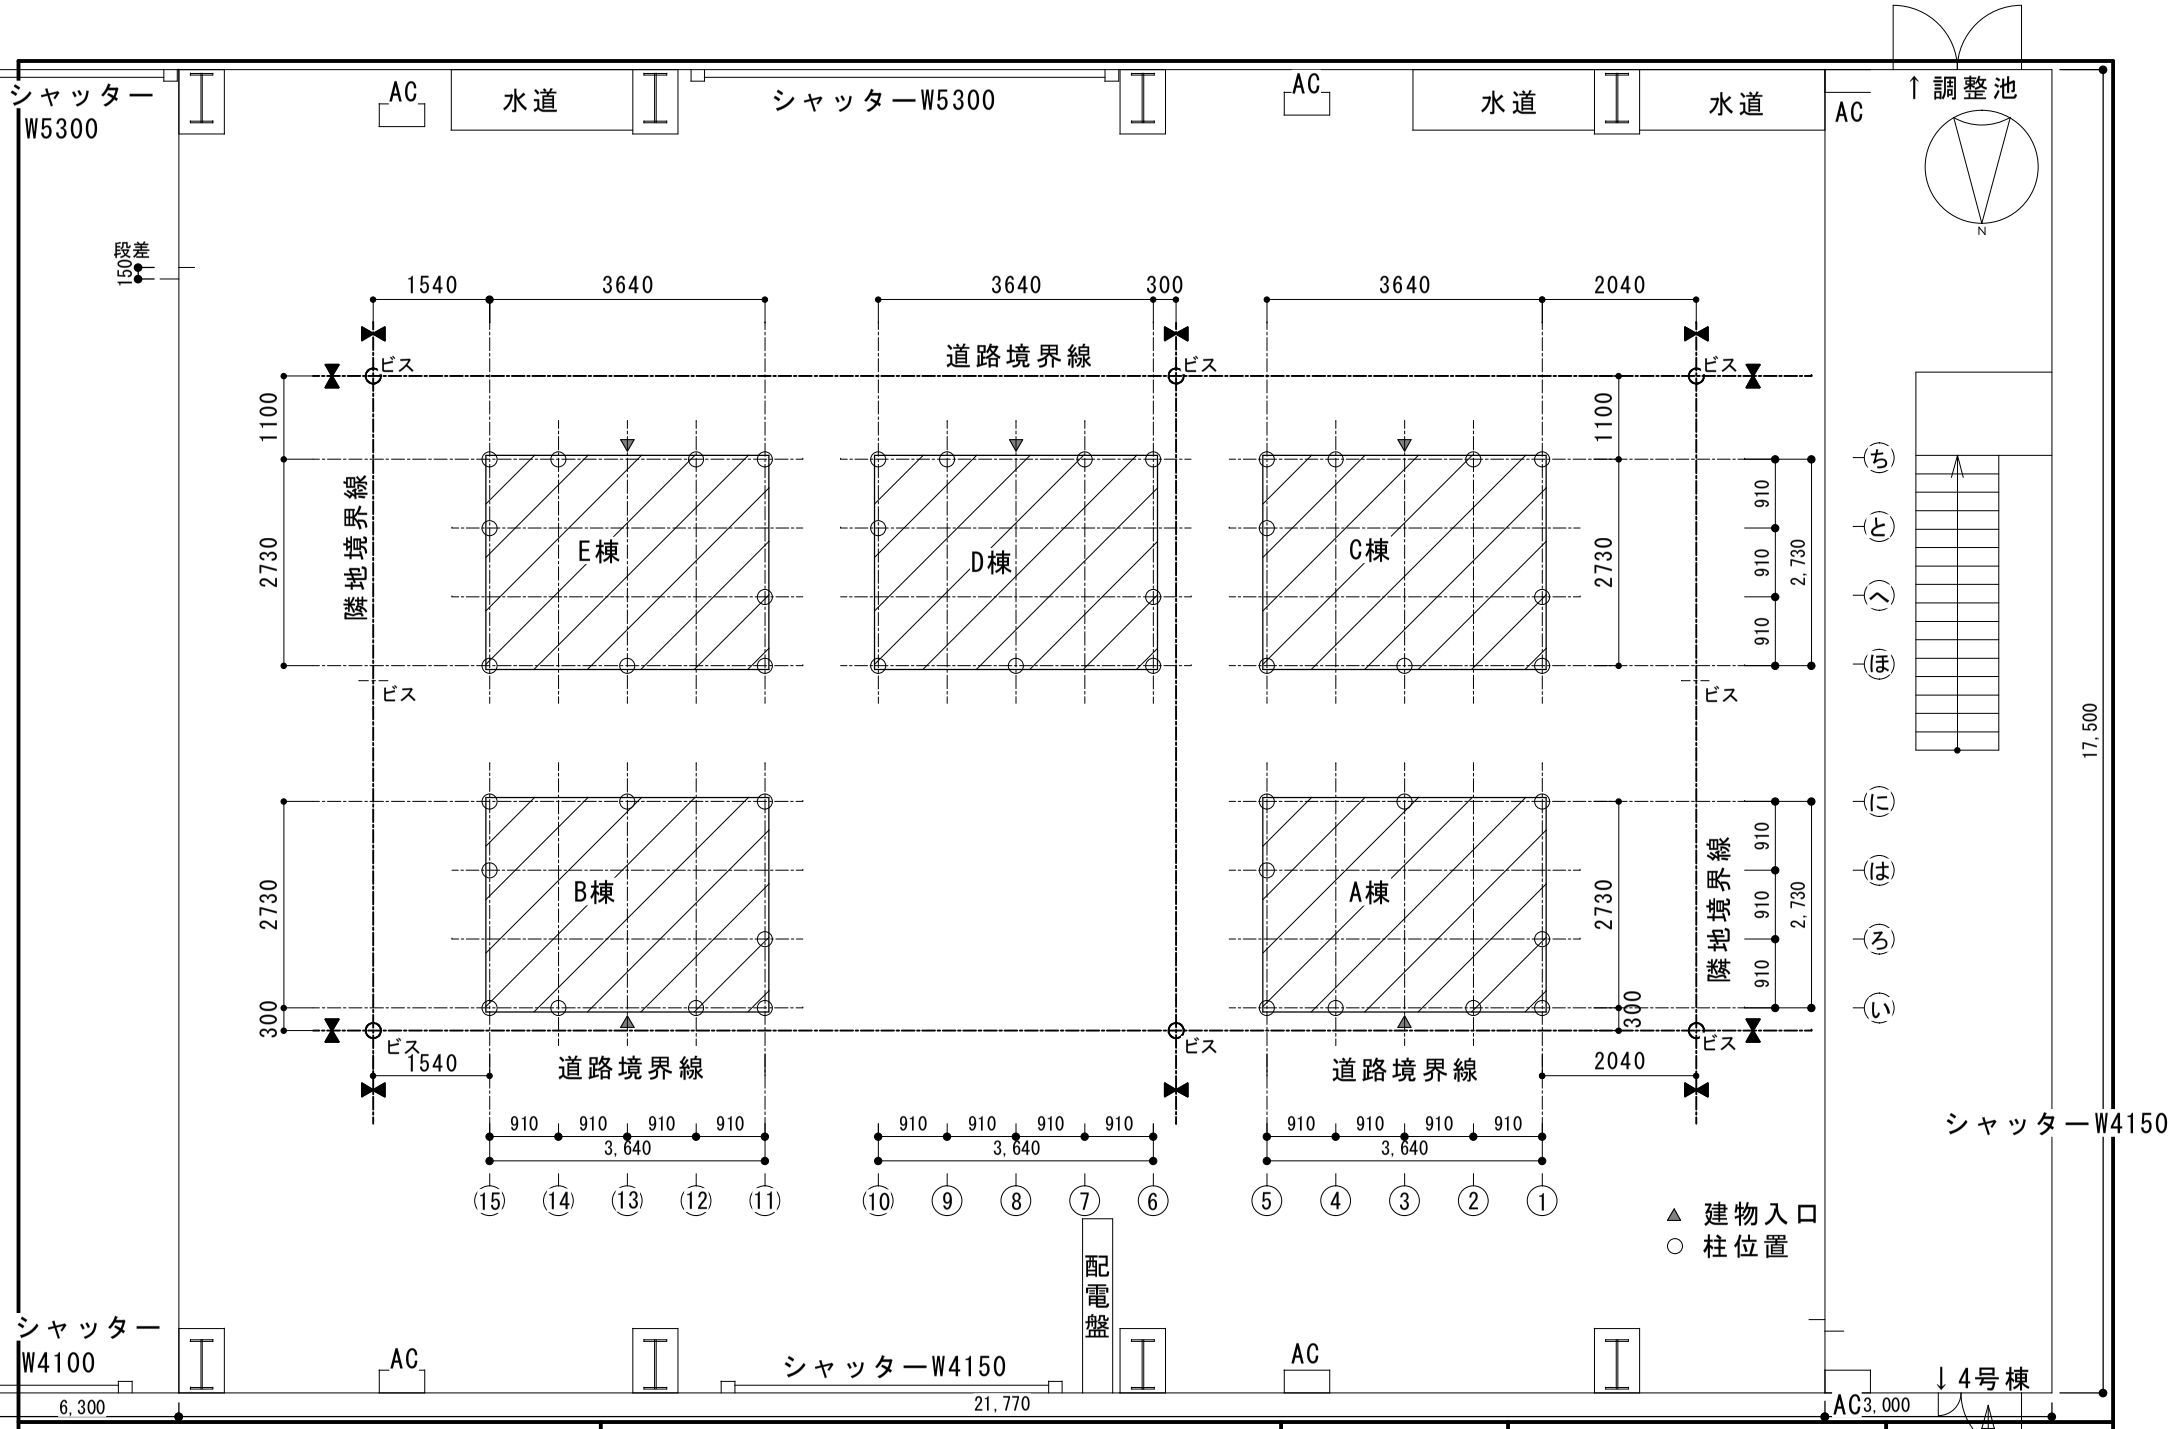

ポリテクセンター千葉	配置図	1/100		A-1