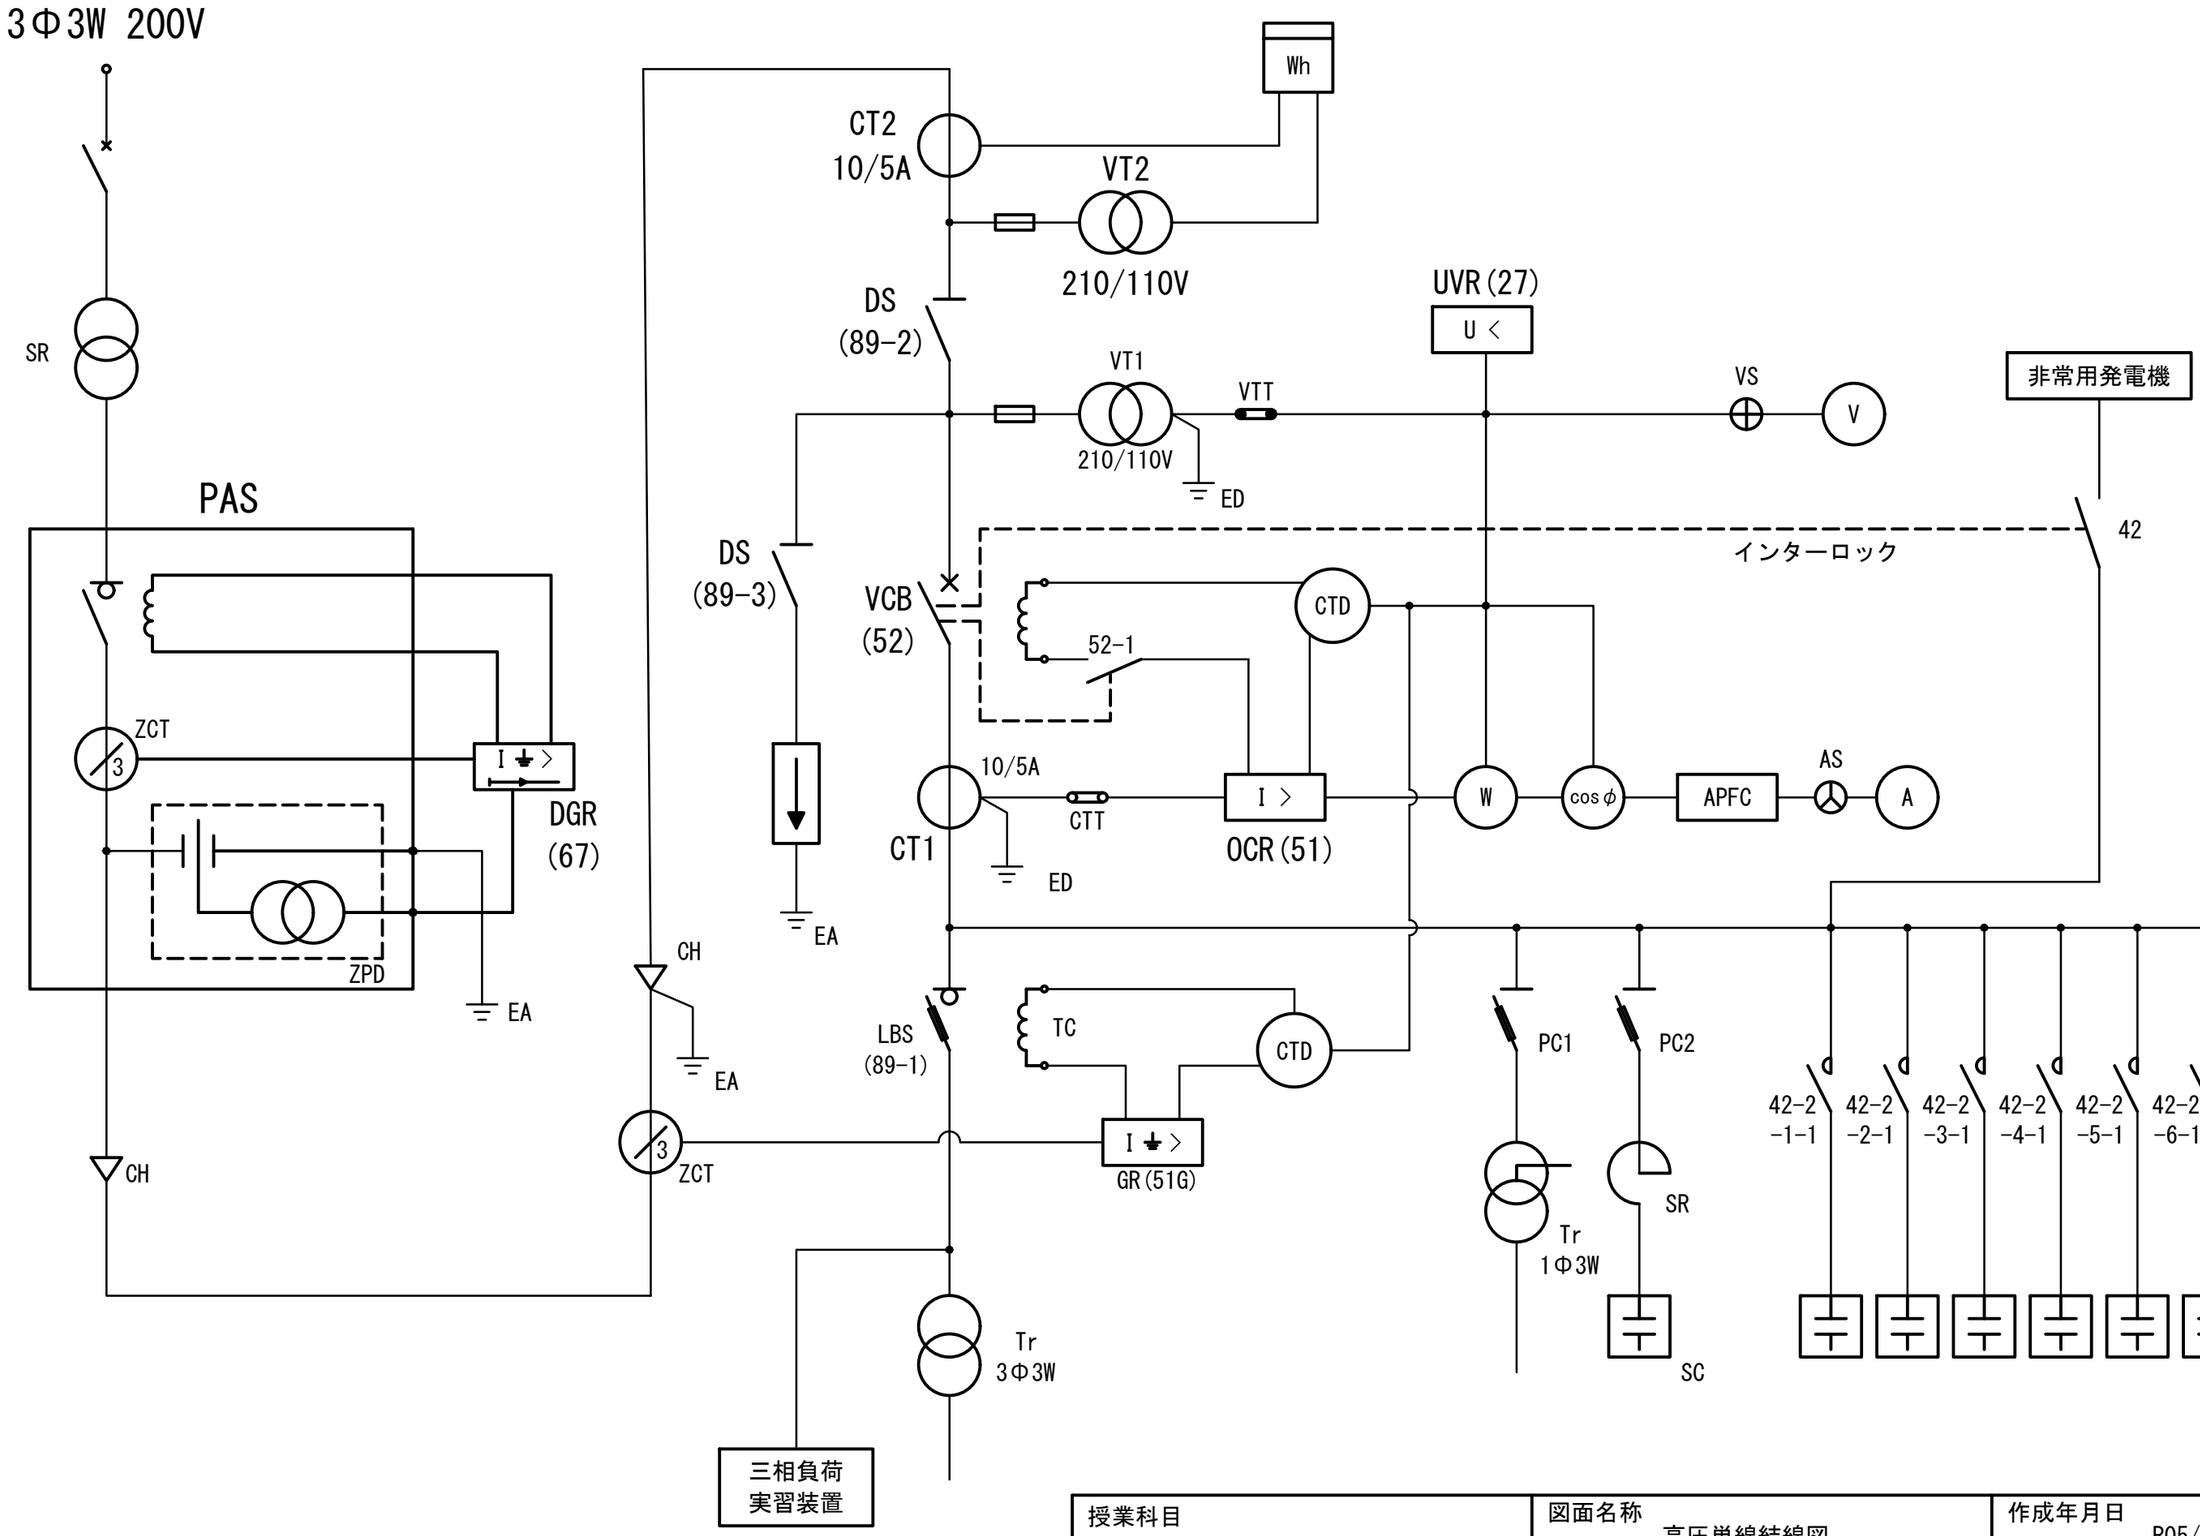

授業科目	図面名称 高圧単線結線図	作成年月日 R05/01/30
	製図者	確認欄 / P1